



REQUALIFICATION DE LA ROUTE DÉPARTEMENTALE PAR LA PLANTATION DE JEUNES PLATANES

PRÉSENTATION DE L'AMÉNAGEMENT : Requalification paysagère de l'ancienne route nationale 108. Cette requalification a permis l'acquisition de larges emprises de 6 mètres de part et d'autre de la chaussée. Ces emprises aménagées en berme et fossé sont enherbées : le fossé sépare la berme de l'arbre. Les 455 platanes et les 60 tilleuls sont paillés de broyats de bois et tuteurés par 4 pieux en bois.

Entretien et gestion : Des entreprises privées sont sollicitées pour la plantation, l'élagage et la taille des arbres. La gestion des bas-côtés est réalisée par les services du Conseil Général de Seine-et-Marne.

LOCALISATION : Communes de Maincy à Melun


MAÎTRISE D'OUVRAGE : Conseil Général de Seine-et-Marne

LINÉAIRE : 7,5 kilomètres

MONTANT DES TRAVAUX : 225 000 euros TTC

ENTREPRISES : Chadel


RÉALISATION DES TRAVAUX : 1999 ET 2001

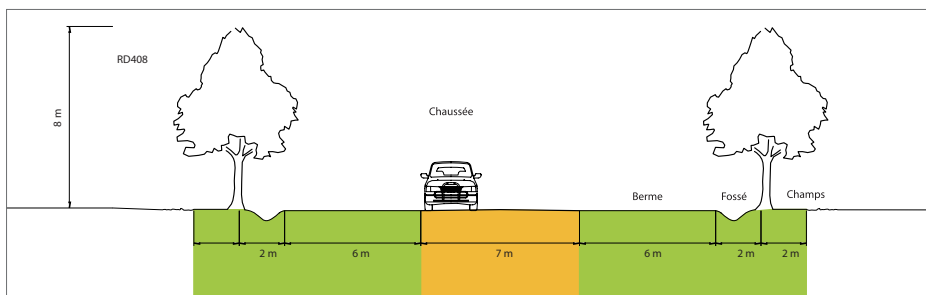

Coupe transversale de l'alignement de platanes sur la RD 408



Vue d'ensemble de l'alignement de platanes sur la RD 408

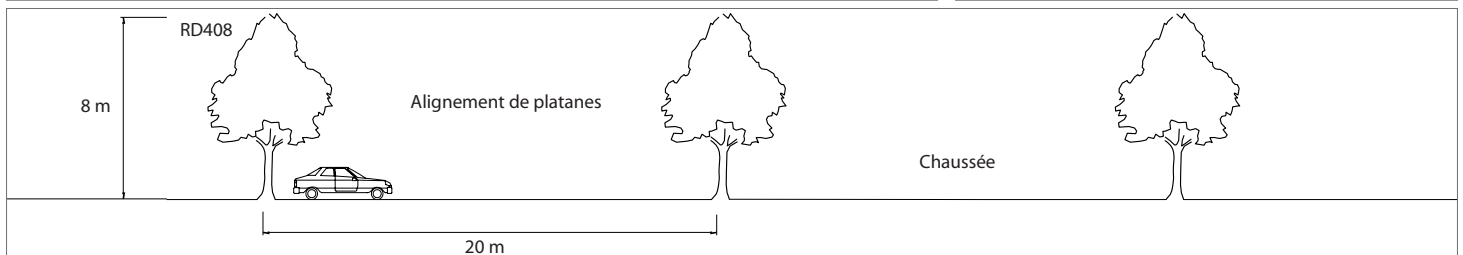

Coupe longitudinale de l'alignement de platanes sur la RD 408



Vue d'ensemble de l'alignement de platanes sur la RD 408